


RICHIESTA TORRETTA SCALA 1:100

LE LUCI FINESTRE NON CORRISPONDONO AI TRE PIANI RICHIESTI

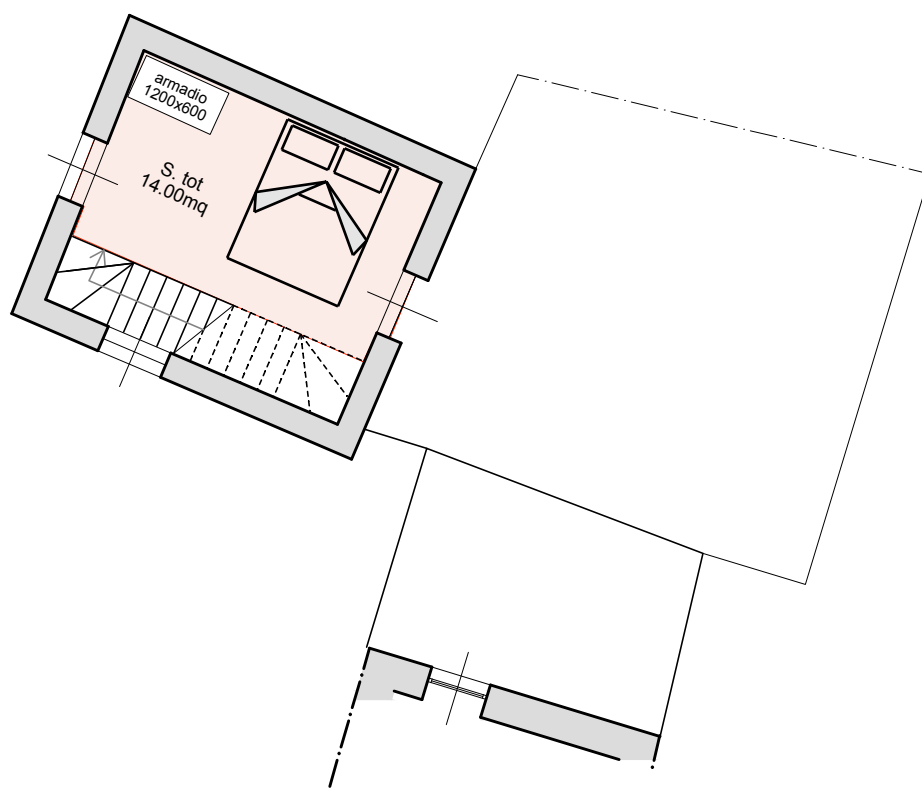

PRIMO PIANO