


RICHIESTA TORRETTA SCALA 1:100
LE LUCI FINESTRE NON CORRISPONDONO AI TRE PIANI RICHIESTI

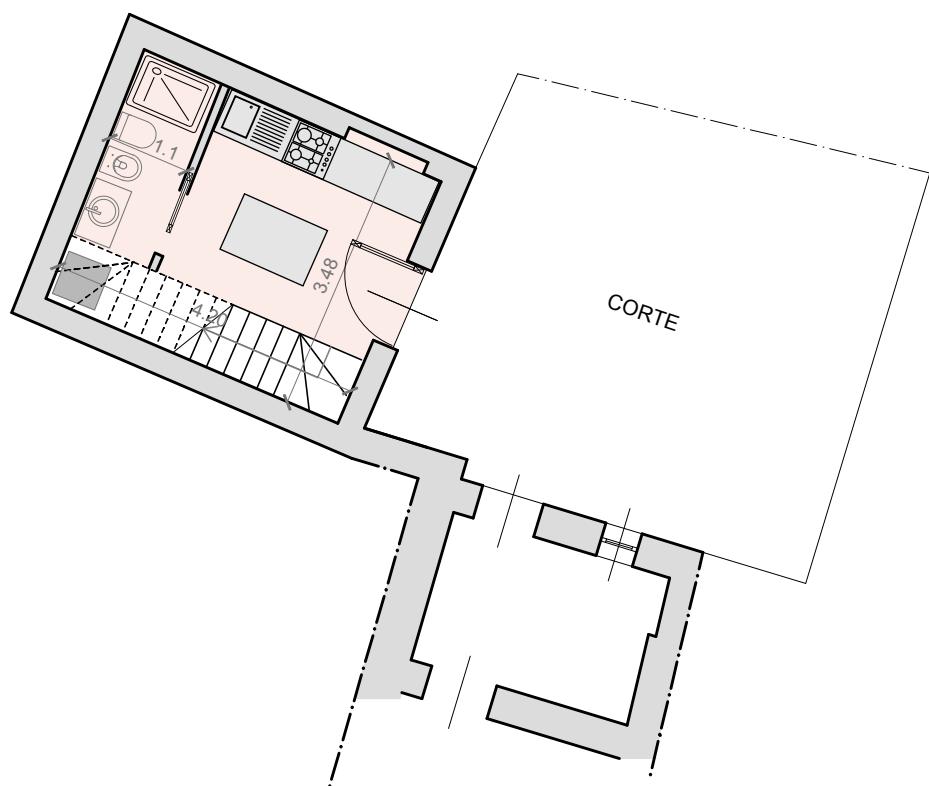

PIANO TERRA